


# RUE LEFEBVRE

2 973 896



SERVITUDE EN FAVEUR DE H.O.  
ET BELL CANADA #18 599 539

ZONE TAMPON PROJÉTÉE

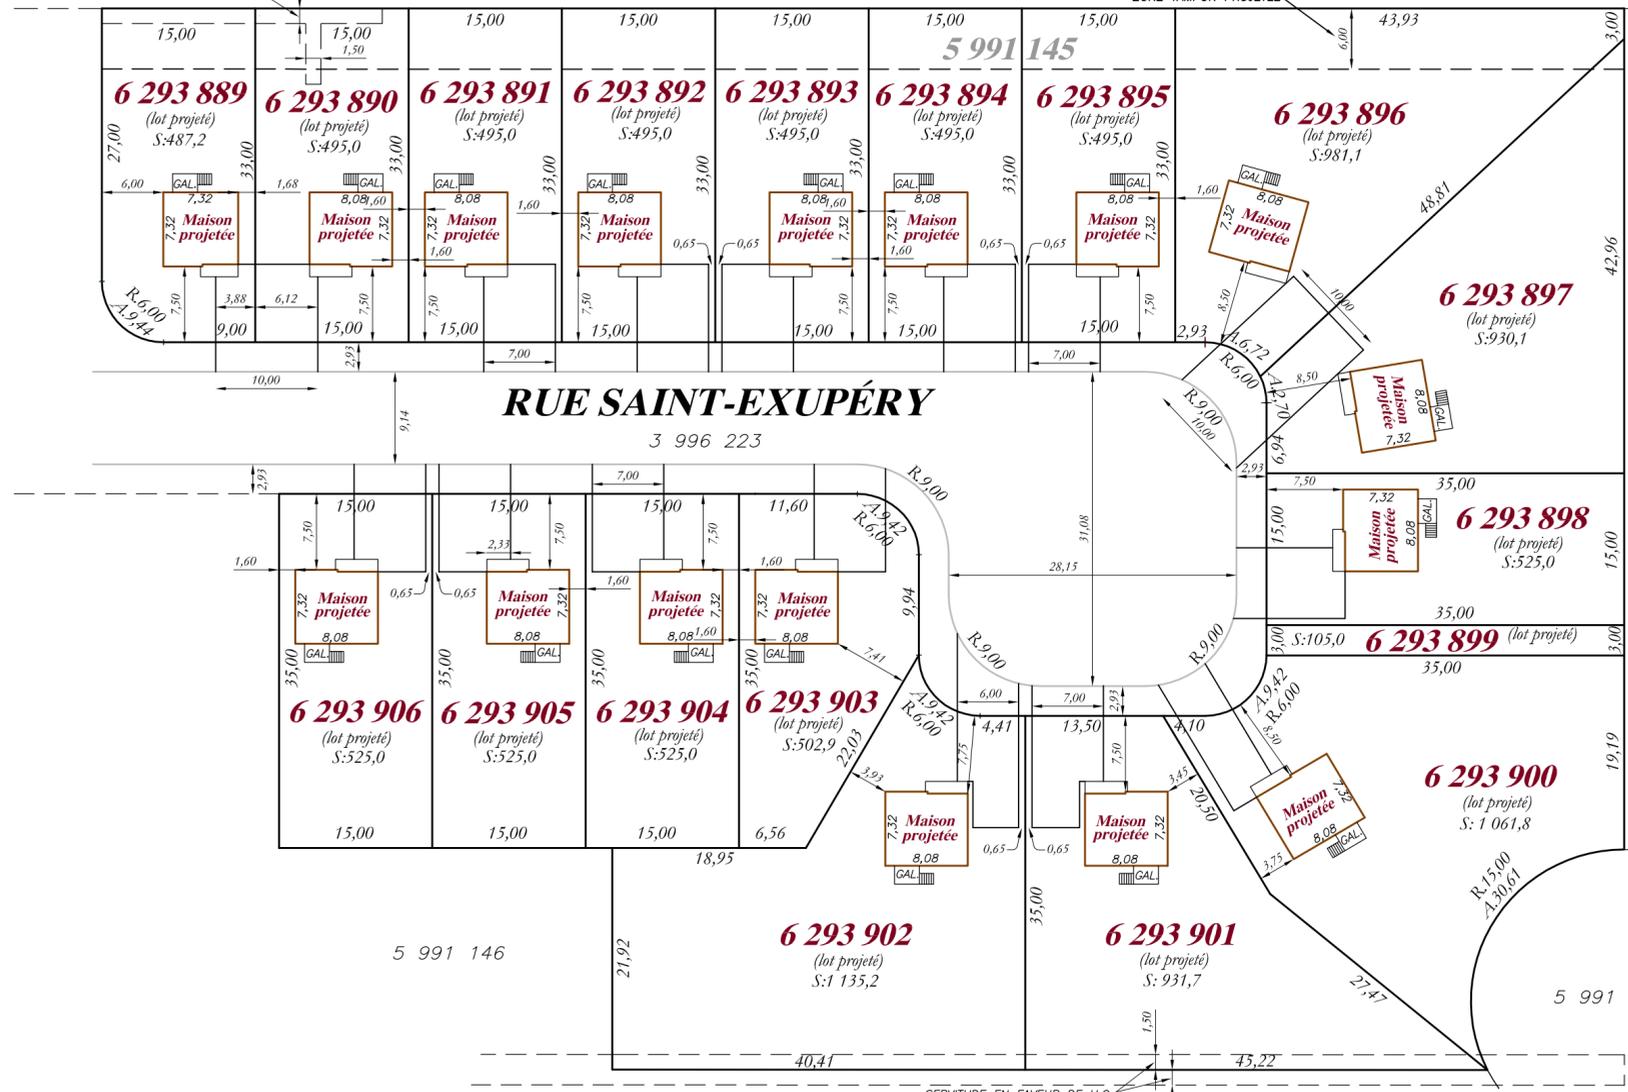

**NOTES GÉNÉRALES**

- Toutes les aires de stationnement sont à 0,65m. des lignes de lot pour être conforme au règlement municipal de 0,60m.
- Ce projet d'implantation est situé dans la zone **Hb-211-1 et Ha-226-2**
- Les mesures indiquées sur ce document sont en mètres (SI). 1 pied (mesure anglaise) = 0,3048 mètre.

**DOCUMENT ÉVOLUTIF**

VERSION	DATE	NATURE	PAR
2	16-05-2019	modification des lots 11,12,13 et 14	e.p.
3	20-06-2019	ajout de maison projetée et stationnement	e.p.
4	03-07-2019	modification du plan	e.p.

**GROUPE SR**  
Arpenteurs-Géomètres INC.

255, boul. Curé-Labelle, bureau #100, Laval (Québec) H7L 2Z9  
Tél.: (514) 990-2333  
Télec.: (450) 963-2508  
www.groupe-sr.ca

**PLAN PROJET DE LOTISSEMENT**

LOT(S) NO(S): **5 991 145**

CADASTRE OFFICIEL: **DU QUÉBEC**

CIRCONSCRIPTION FONCIÈRE: **ARGENTEUIL**

MUNICIPALITÉ: **VILLE DE LACHUTE**

Préparé et signé à Laval par:

*ALAIN THIFFAULT*

**ALAIN THIFFAULT, arpenteur-géomètre**

Copie conforme à l'original:

Laval le: \_\_\_\_\_ arpenteur-géomètre

Dessiné par: EP Calculé par: EP

ÉCHELLE: 1:500 DOSSIER: S-33 528-272

MINUTE: 42 184 DATE: 07-11-2018