



Annexe 2

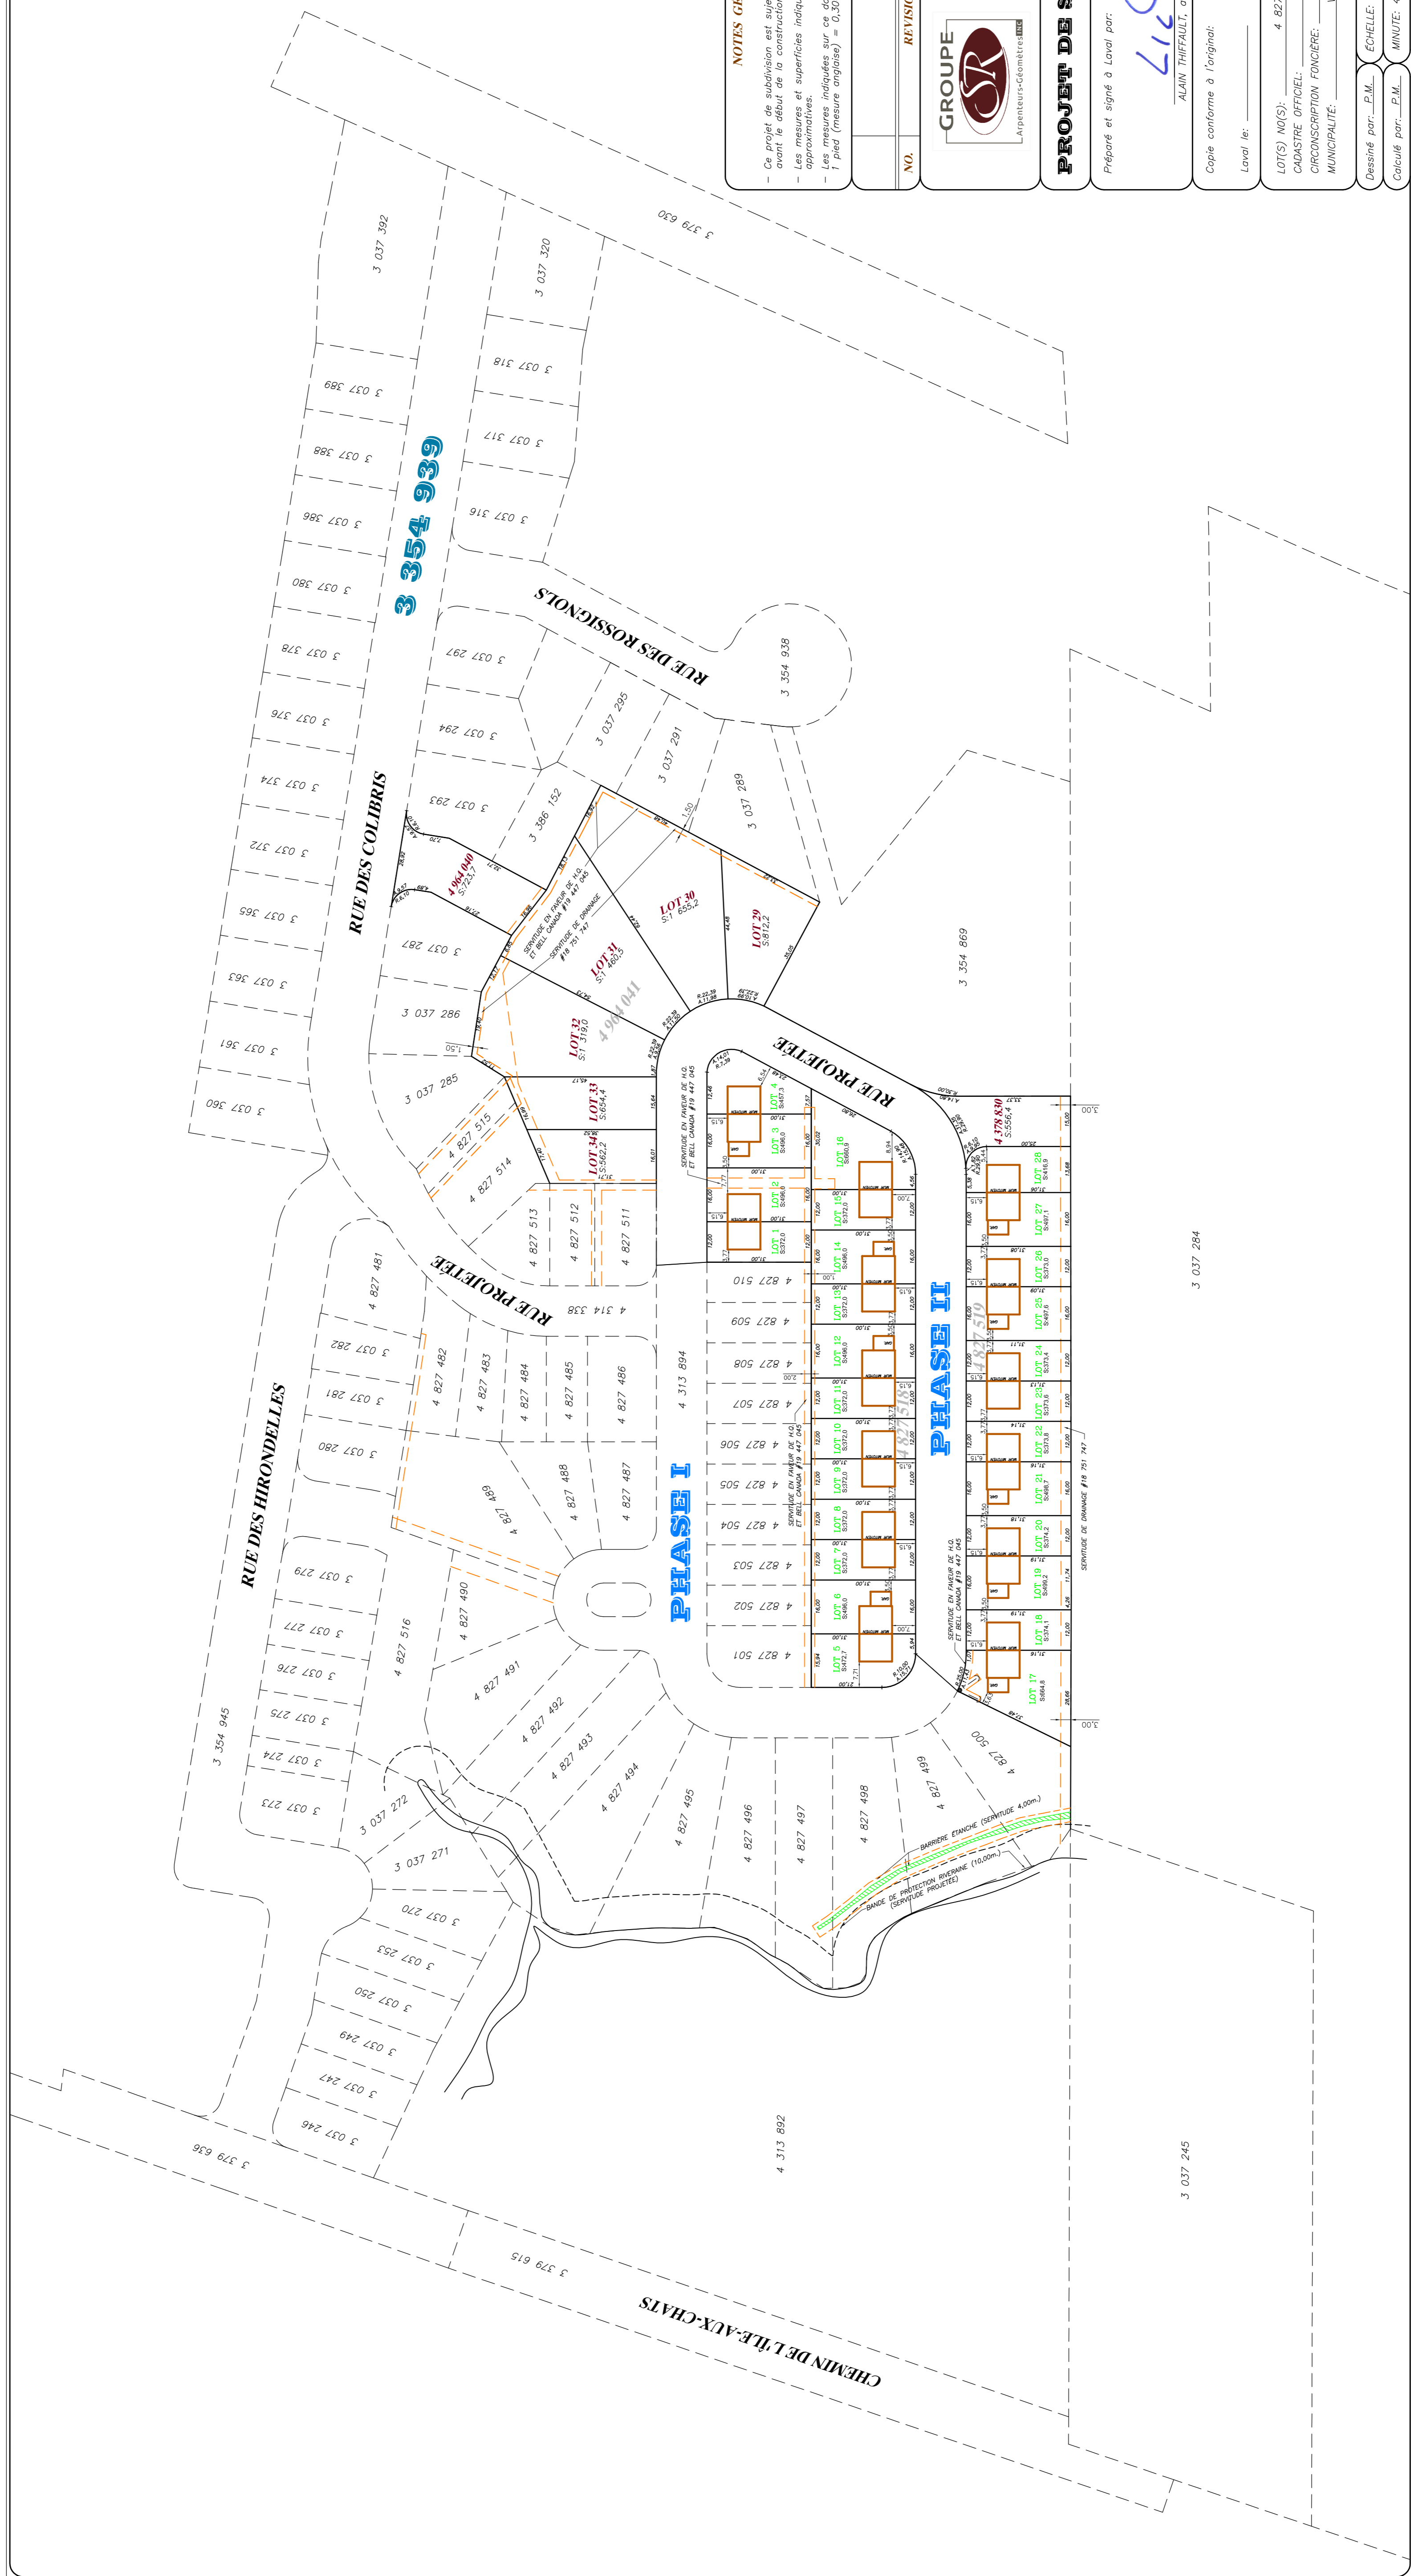


NOTES GÉNÉRALES

- Ce projet de subdivision est sujet à l'approbation de la municipalité avant le début de la construction.
- Les mesures et superficies indiquées sur ce document sont approximatives.
- Les superficies indiquées sur les documents sont en mètres (S).
- 1 pied (mesure anglaise) = 0,3048 mètre.

NO.	REVISIONS	DATES

GROUPE

 255, boul. Cyrille-Labellie,
 bureau #100, Laval
 (Québec) H7L 2Z9
 Tél: (514) 990-2333
 Téléc: (450) 963-2508
 www.groupe-sr.ca

PROJET DE SUBDIVISION

Préparé et signé à Laval par:

 ALAIN THIFFAULT, arpenteur-géomètre

Copie conforme à l'original:
 Laval le: _____ arpenteur-géomètre

LOT(S) NO(S): 4 827 518 et 4 827 519
 CADASTRE OFFICIEL: CADASTRE DU QUÉBEC
 CIRCONSCRIPTION FONCIÈRE: ARGENTEUIL
 MUNICIPALITÉ: VILLE DE LACHUËTE

Dessiné par: P.M. ÉCHELLE: 1:1000 DATE: 01-05-2018
 Calculé par: P.M. MINUTE: 41 395 DOSSIER: S-39 764-25