PLAN CADASTRAL

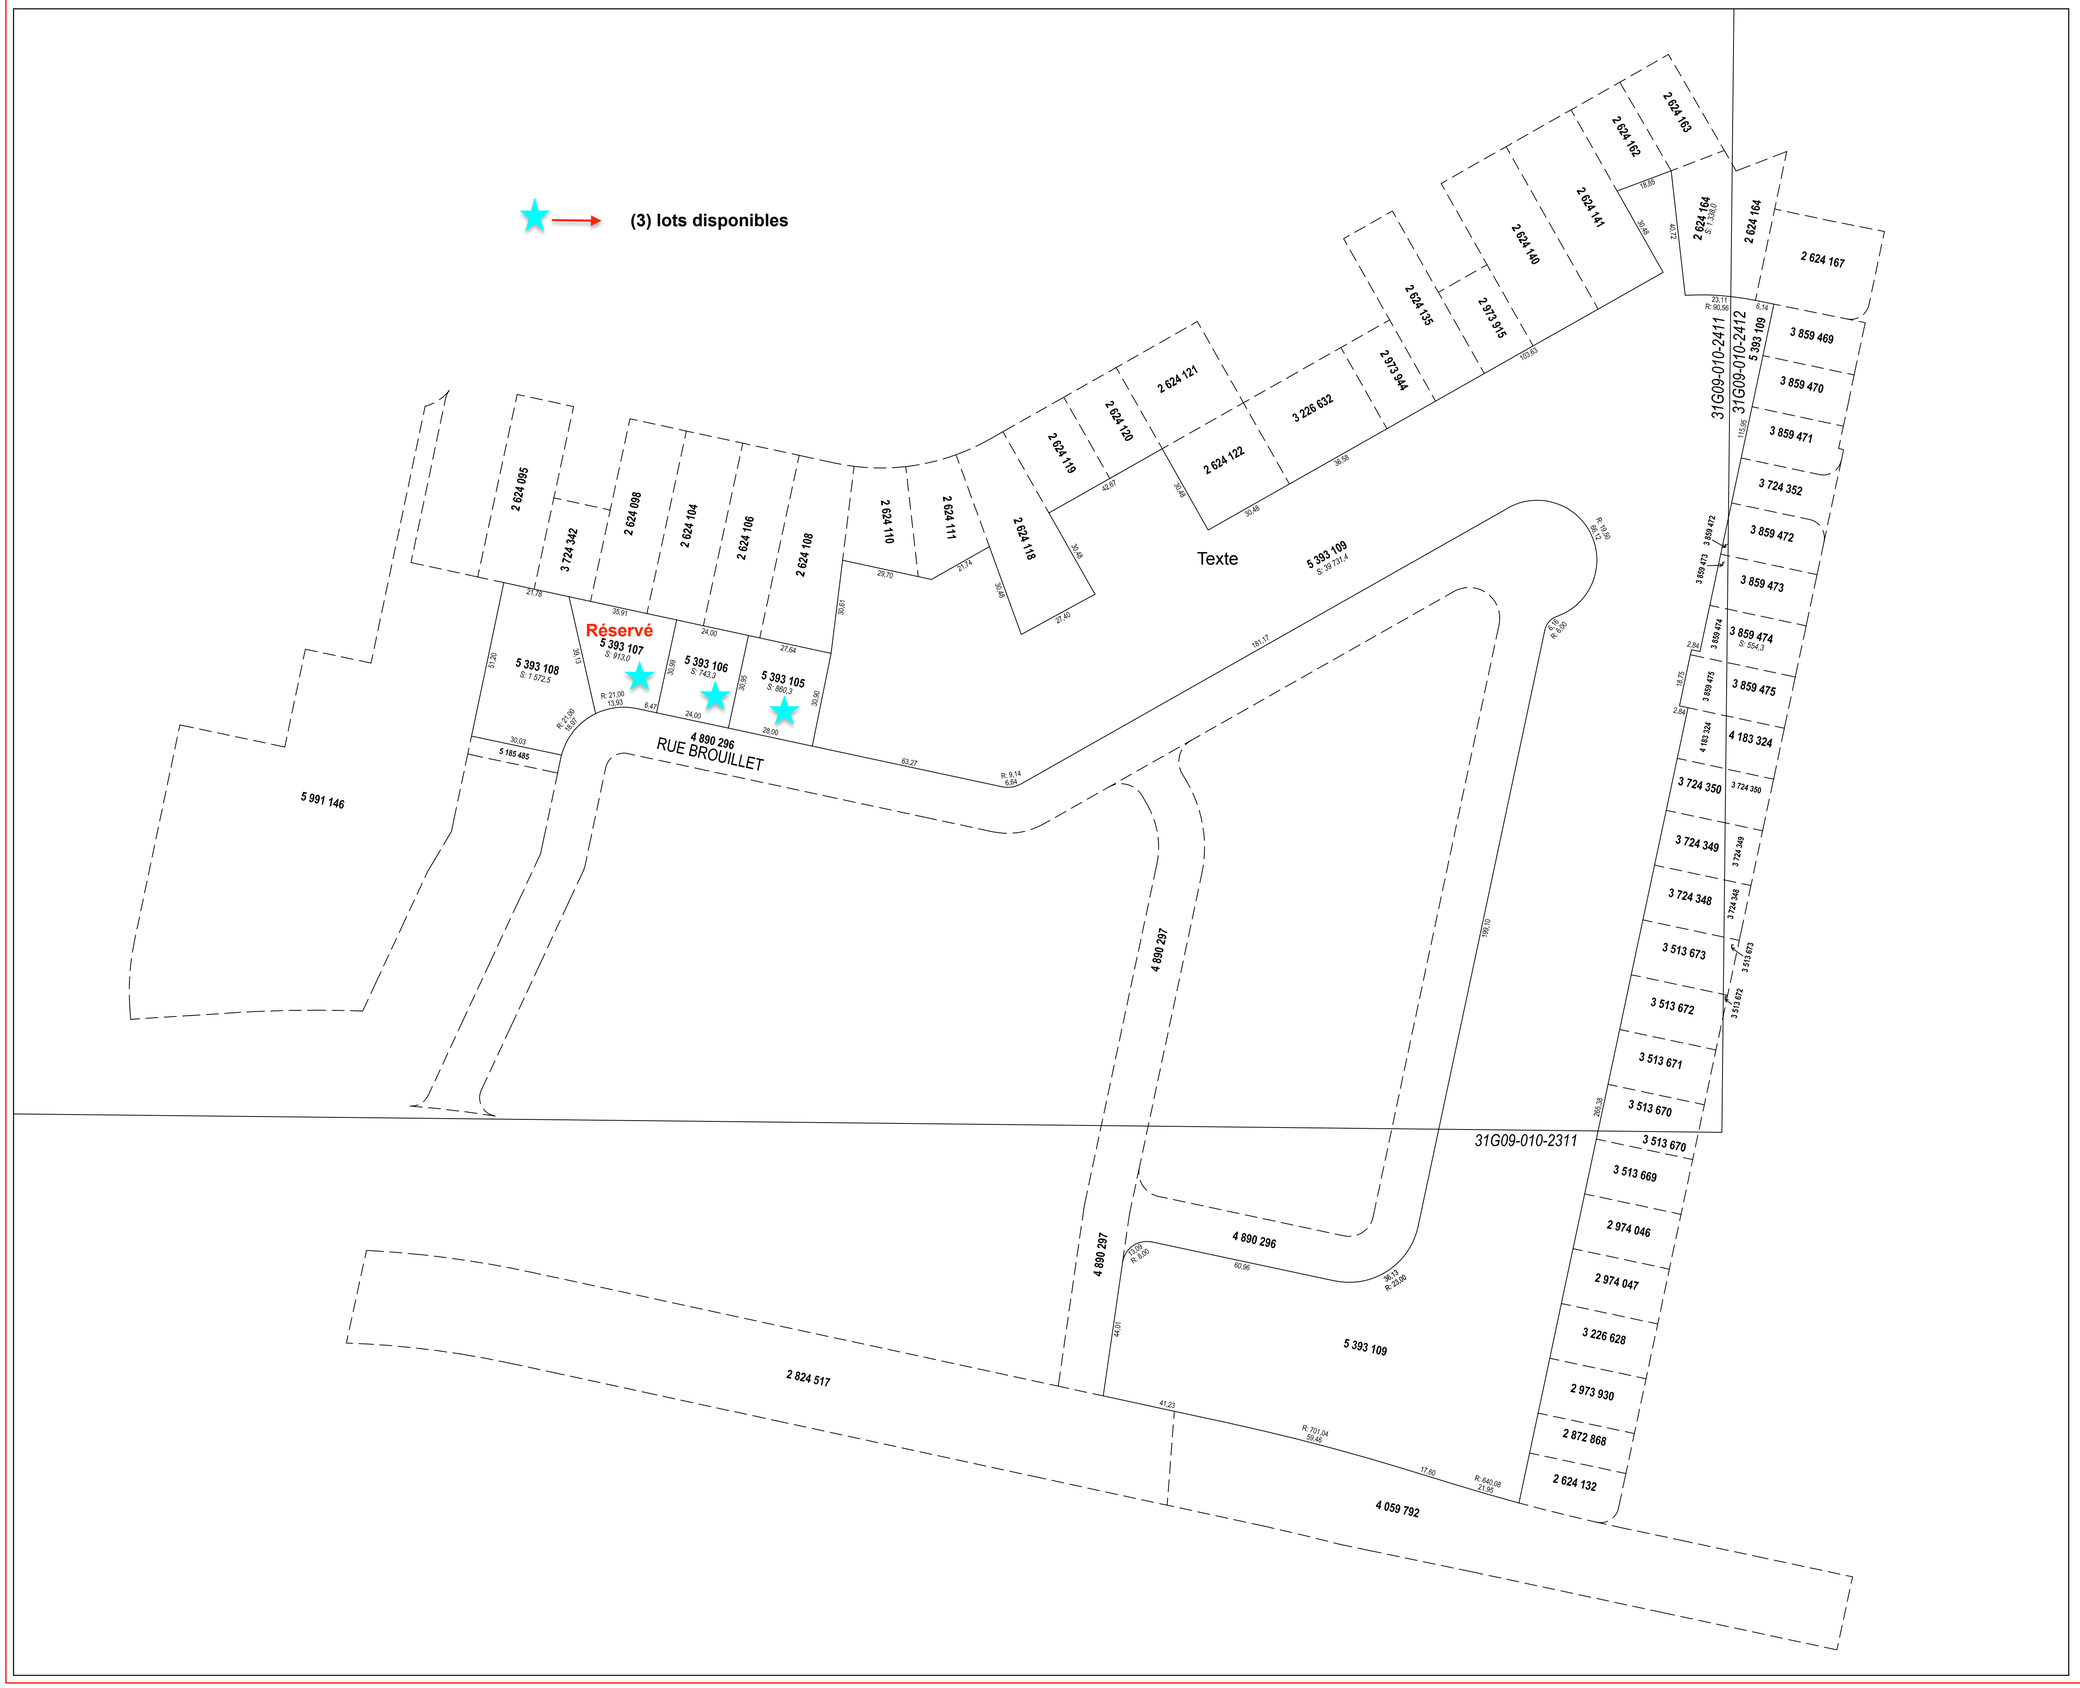

FEUILLET
1 DE 1

Un document joint complète ce plan cadastral.

Les mesures indiquées sur ce document sont exprimées en unités du système international.

DOSSIER: 1031734

Références au(x) feuillet(s) cartographique(s) :

31G09-010-2411

Projection : MTM

Fuseau : 8

Échelle : 1: 1000

PLAN CADASTRAL PARCELLAIRE
CADASTRE DU QUÉBEC

Circonscription foncière: Argenteuil

Municipalité(s): Lachute (Ville)

Lot(s) soumis à l'article 19 de la Loi sur le cadastre, (L.R.Q., c. C-1)

Fait conformément aux dispositions de l'article (des articles) 3043, al.1 C.c.Q.

Préparé à Laval

Signé numériquement par: Alain Thiffault
a.-g. (Matricule 1991)

Minute: 29 614 datée du 23 septembre 2013

Dossier a.-g.: S-49 478-7

Copie authentique de l'original, le

Pour le ministre